


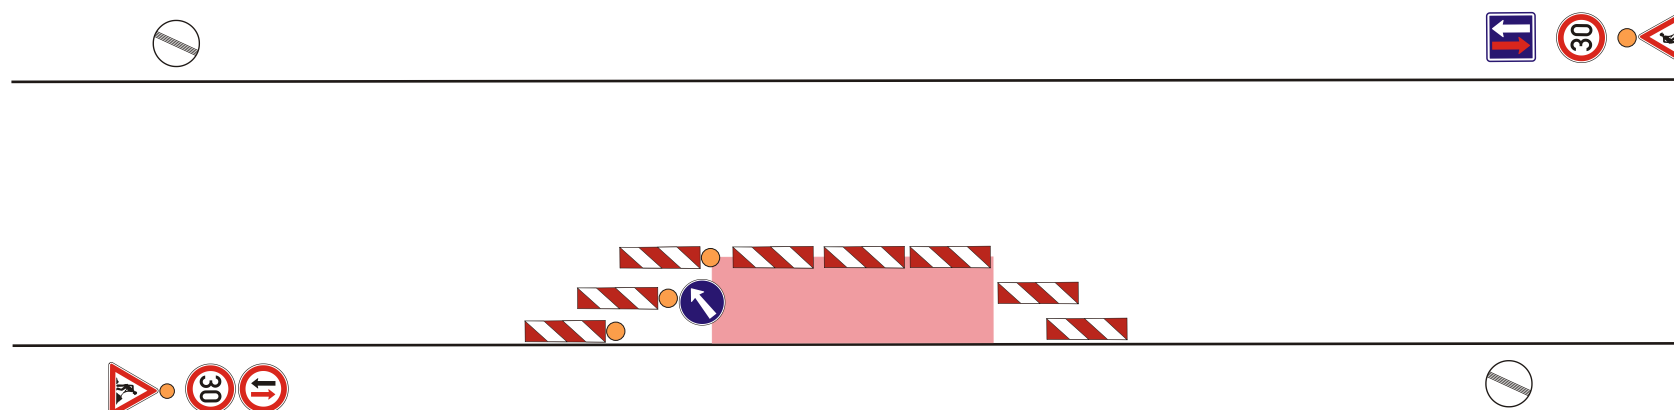

— PRACOVNÍ ÚSEK VŽDY cca 50m
DLE SITUACE DOPLNĚNÍ O DZ A10 + SEMAFOR. S.



Objednatel:					
Objednatel:					
Autor projektu	DIOZ - dopravní značení				
Kreslil	Jaroslav Michek - 777 814 646				
Kraj: Královéhradecký	Okres: Hradec Králové	Obec: Hlušice			
Akce:	Hlušice - UZ MK u III/32419 DOPRAVNĚ INŽENÝRSKÁ OPATŘENÍ 1.11.2017 - 30.4.2018				
					
Jaroslav Michek Polizy 4, 503 26 Osice tel. + 420 777 814 646, e-mail: info@dioz.cz www.dioz.cz IČO: 68461135 DIČ: CZ6709060347					
Datum					
11/2017					
Stupeň PD		DIO			
Měřítko		-			
Formát		2xA4			